


LABORATÓRIO DE INFORMÁTICA
47,62 m²
ATÉ 24 COMPUTADORES


SALA 1
67,93 m²
32 CARTEIRAS
ATÉ 20 COMPUTADORES

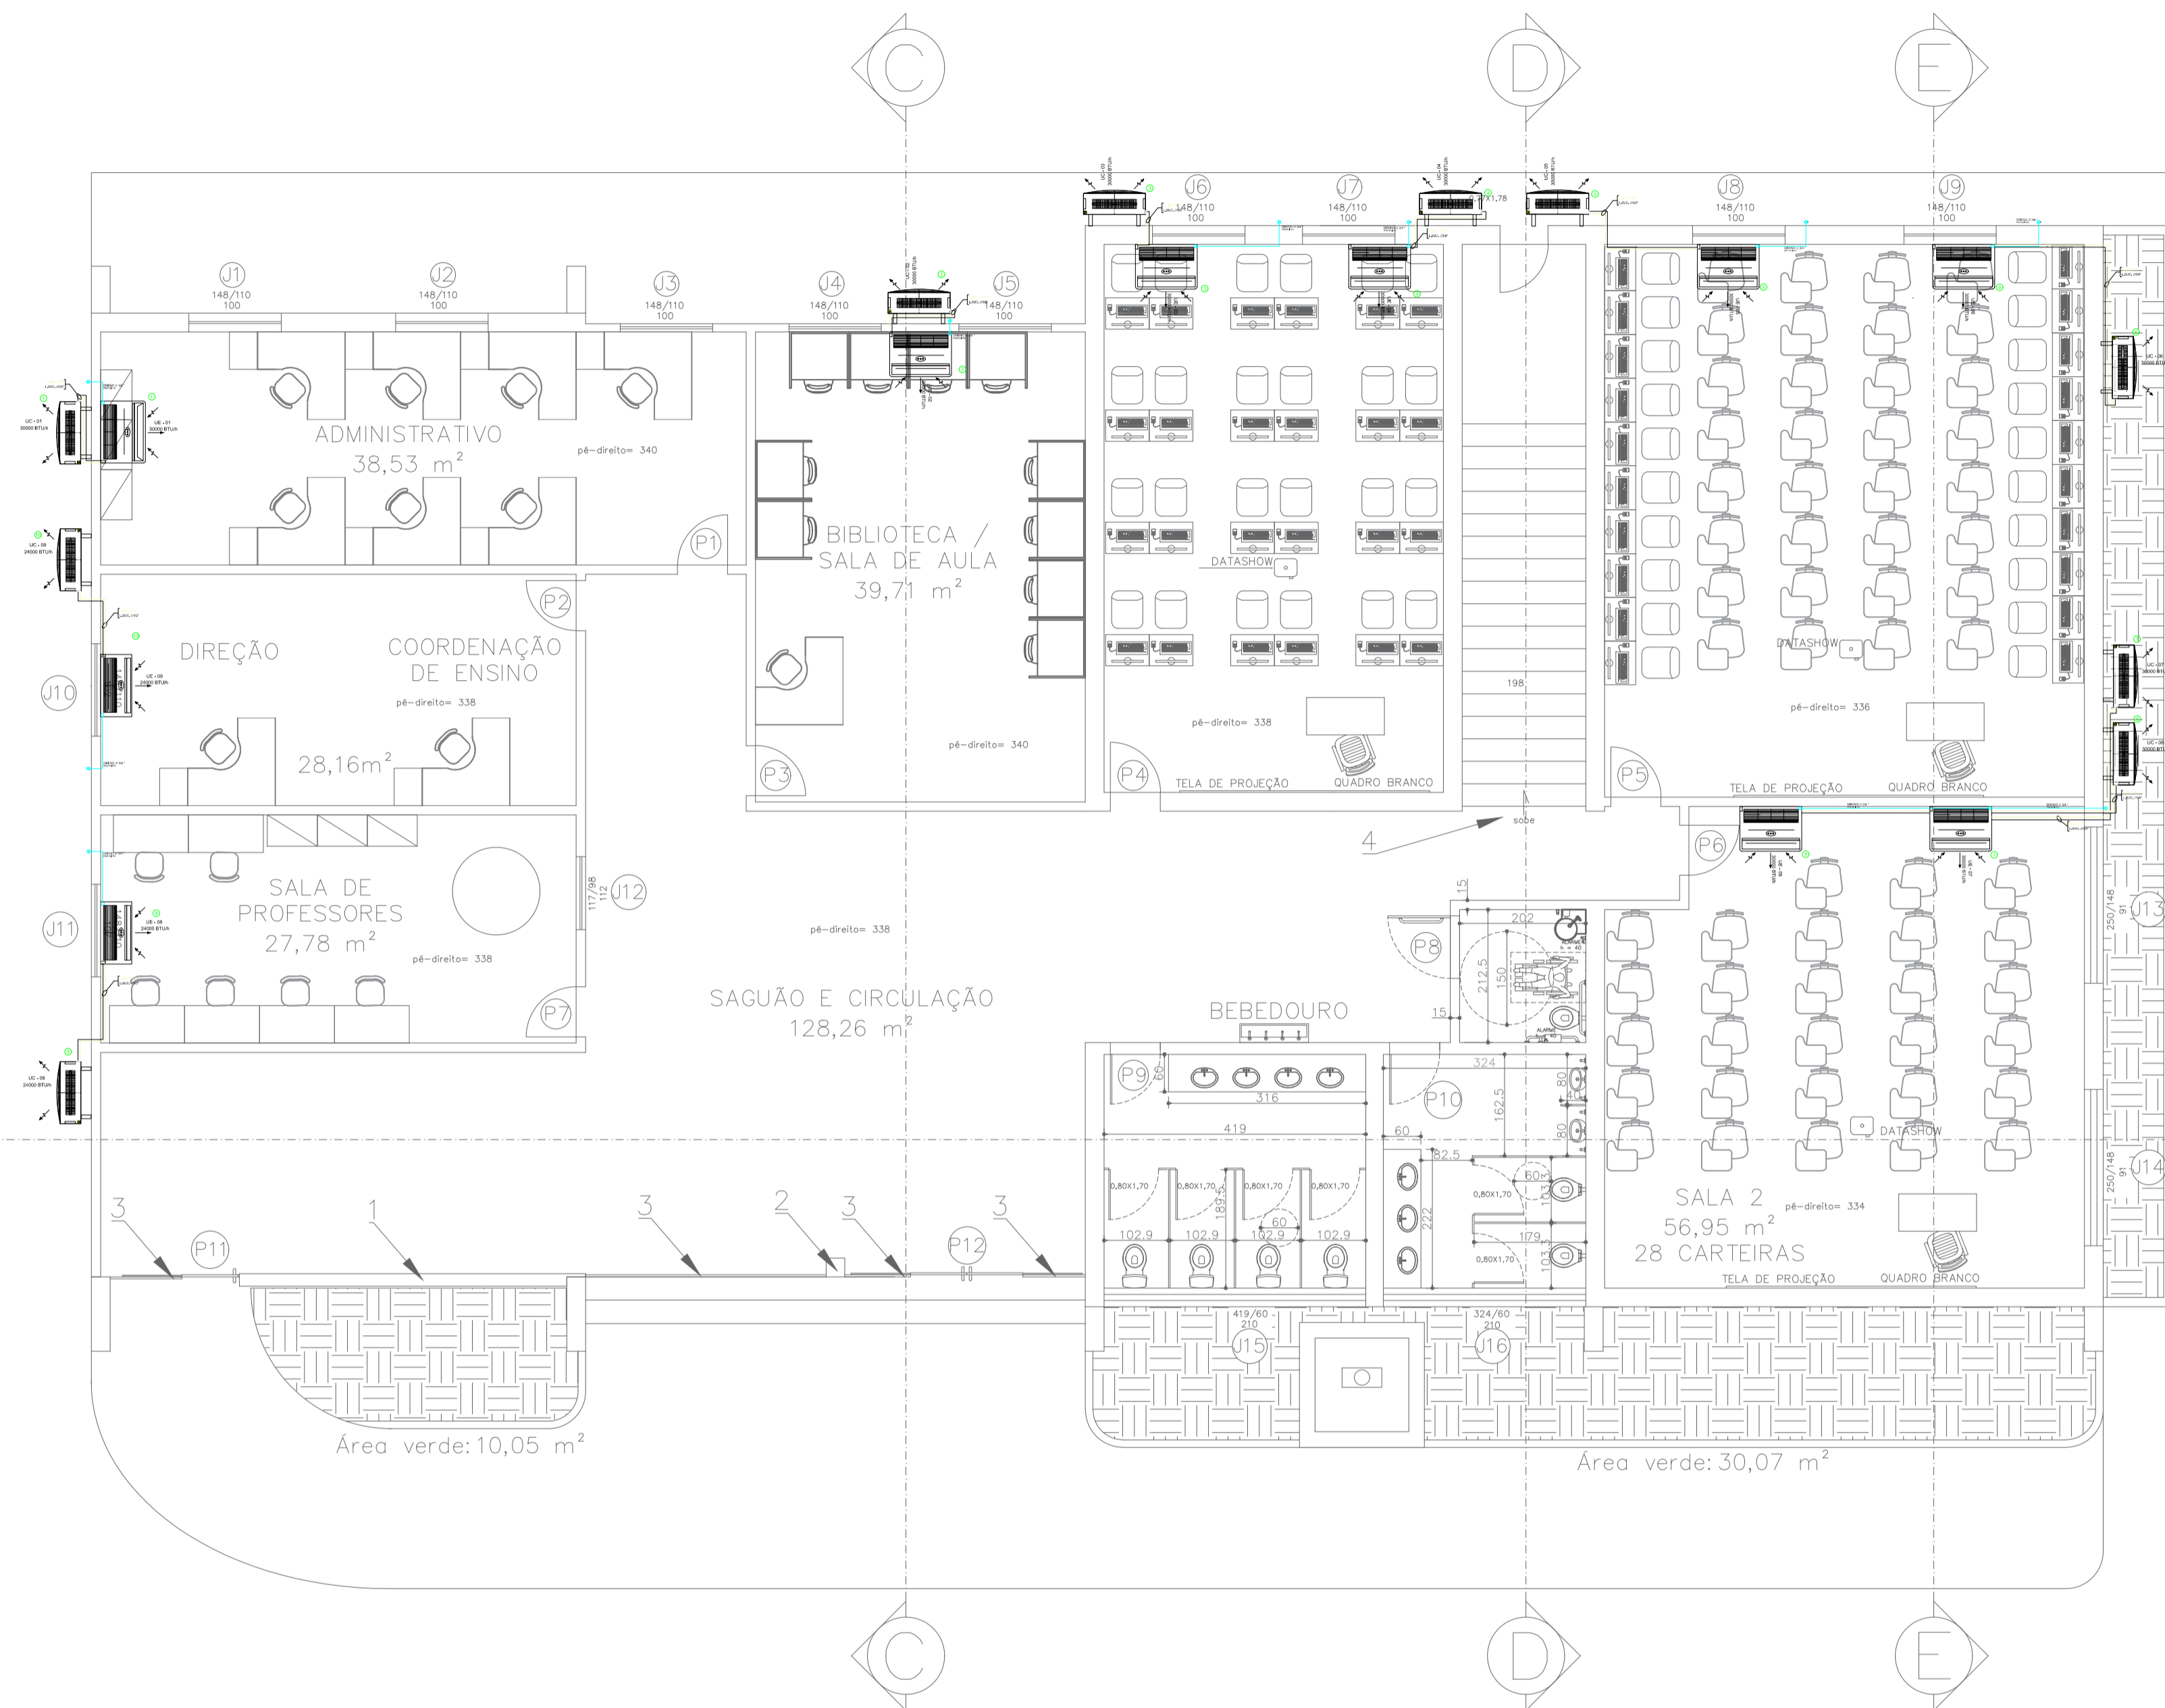


NOTAS

- 1- TODAS AS DIMENSÕES INDICADAS EM MILÍMETROS (MM) EXCETO ONDE INDICADO O CONTRÁRIO.
- 2- VERIFICAR DIMENSÕES NO LOCAL ASSIM COMO DESVIOS, VIGAS E ESPAÇAMENTOS
- 3- PREVER CAMINHAMENTO DA TUBULAÇÃO DE FORMA A PERCORRER O MENOR CAMINHO POSSÍVEL
- 4- PREVER ALCANTARAL DO DUTO DO INSUFLADOR EM PAREDE ESPESSE
- 5- O INSTALADOR DO SIST. DE AR CONDICIONADO DEVE SEGUIR RECOMENDAÇÕES DO FABRICANTE
- 6- A EMPRESA INSTALADORA DEVERÁ REALIZAR UM LEVANTAMENTO NO LOCAL PARA OTIMIZAÇÃO
- 7- OS FUROS DEVERÃO SER TOTALMENTE VEDADOS APÓS A INSTALAÇÃO DA INFRAESTRUTURA
- 8- TODOS OS FUROS PARA PASSAGEM DE DUTOS E/OU ELETRODUTOS, DEVERÃO SER VEDADOS
- 9- VERIFICAR MEMORIAL DESCRITIVO PARA DEMAIS ESPECIFICAÇÕES DO SISTEMA
- 10- A ESPECIFICAÇÃO INDICA FABRICANTES DE REFERÊNCIA, OUTROS EQUIPAMENTOS COM TECNOLOGIA E PARÂMETROS SIMILARES PODERÃO SER APLICADOS, DESDE QUE OBSERVA A ESPECIFICAÇÃO DE POTÊNCIA DE REFRIGERAÇÃO E DEMAIS CARACTERÍSTICAS
- 12 - PARA CLIMATIZAÇÃO, ESTÁ PREVISTO EQUIPAMENTOS SPLIT HI WALL, DOTADOS DE FILTRO CONFORME A NORMA (NBR - 16401). AS CONDENSADORAS DEVERÃO SER INSTALADAS NAS PAREDES EXTERNAS COM DISTANCIAMENTO MÁXIMO DOS INSUFLADORES DE RENOVAÇÃO DE AR. PARA LOCALIZAÇÃO RESÍDUO DESTINADA ÀS INSTALAÇÕES, RECOMENDA-SE A APLICAÇÃO DE EQUIPAMENTOS "SOMENTE FRIO" DEVIDO AO CLIMA PREDOMINANTEMENTE QUENTE.


- 11- NORMAS APLICÁVEIS:**
- NBR 16401-16402-16403-16404-18288-1

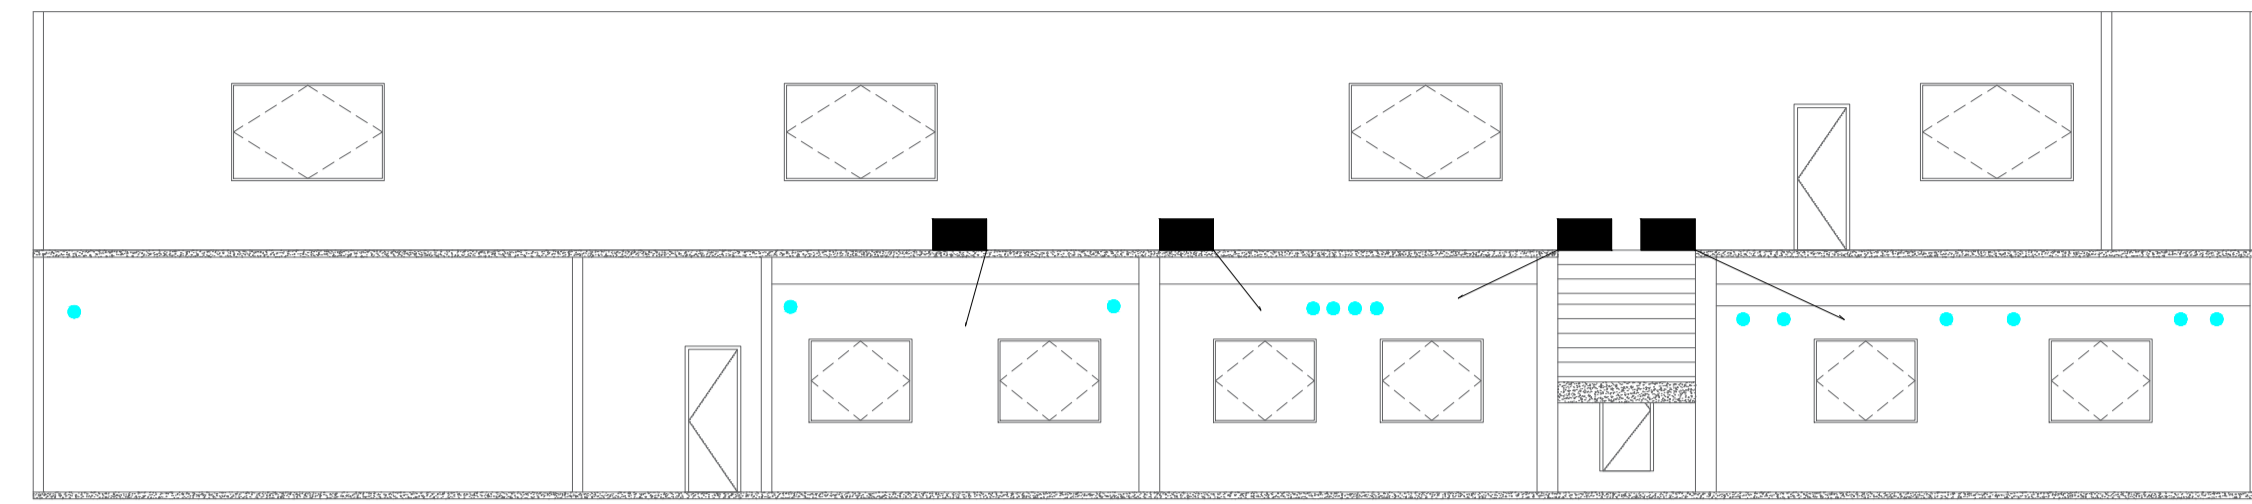


CORTE AA

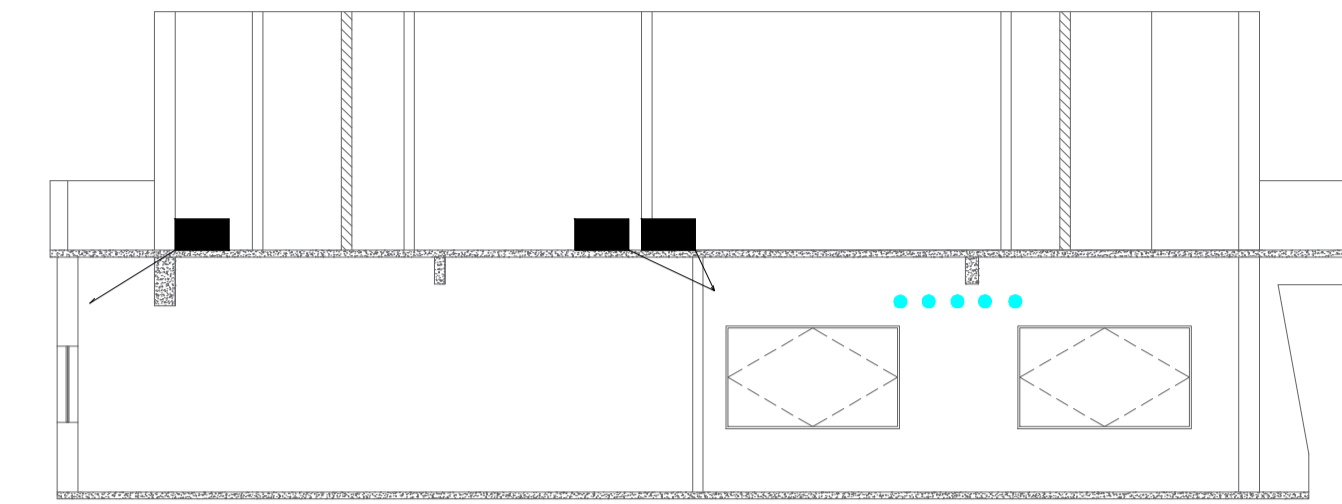


CORTE EE

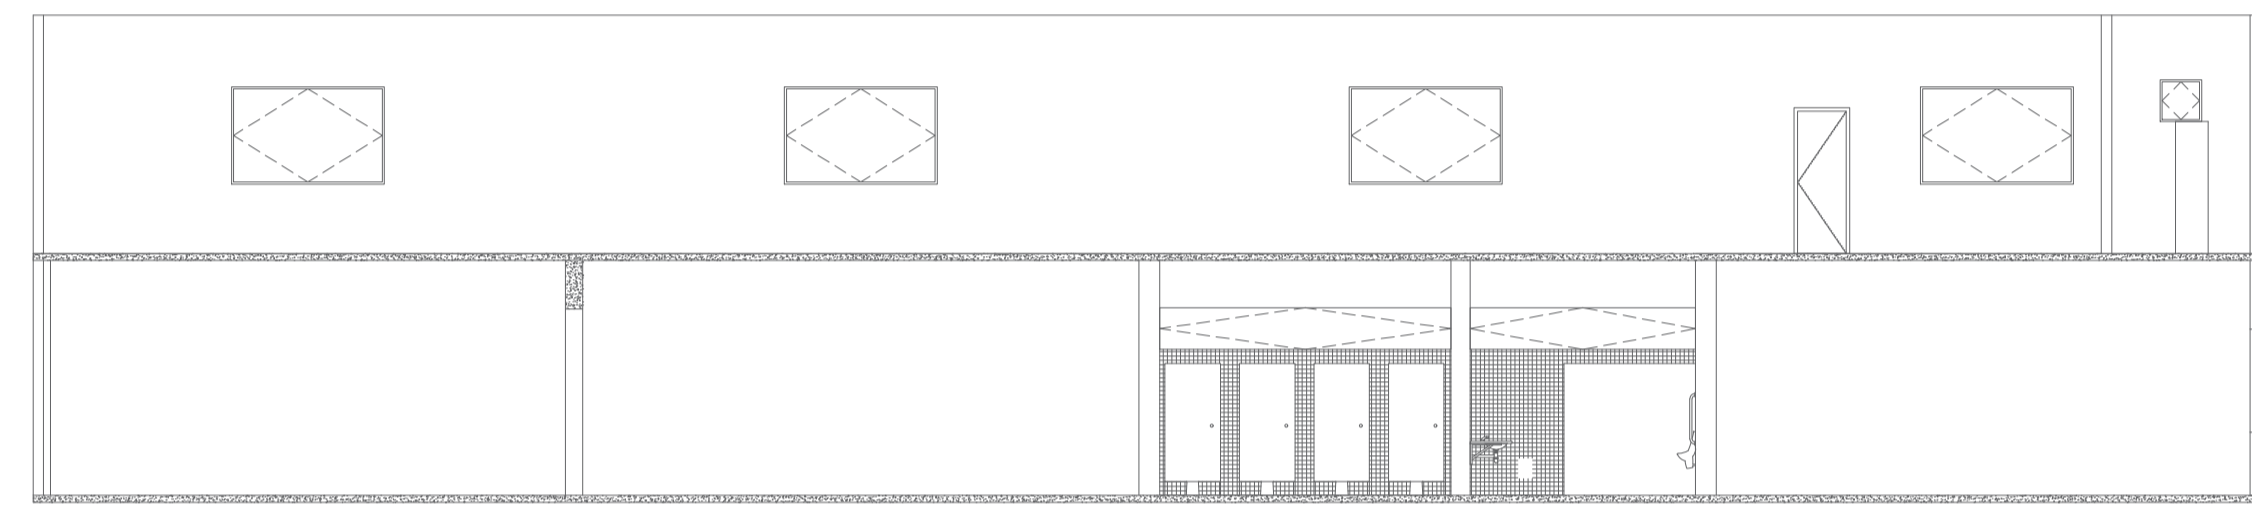


CORTE BB

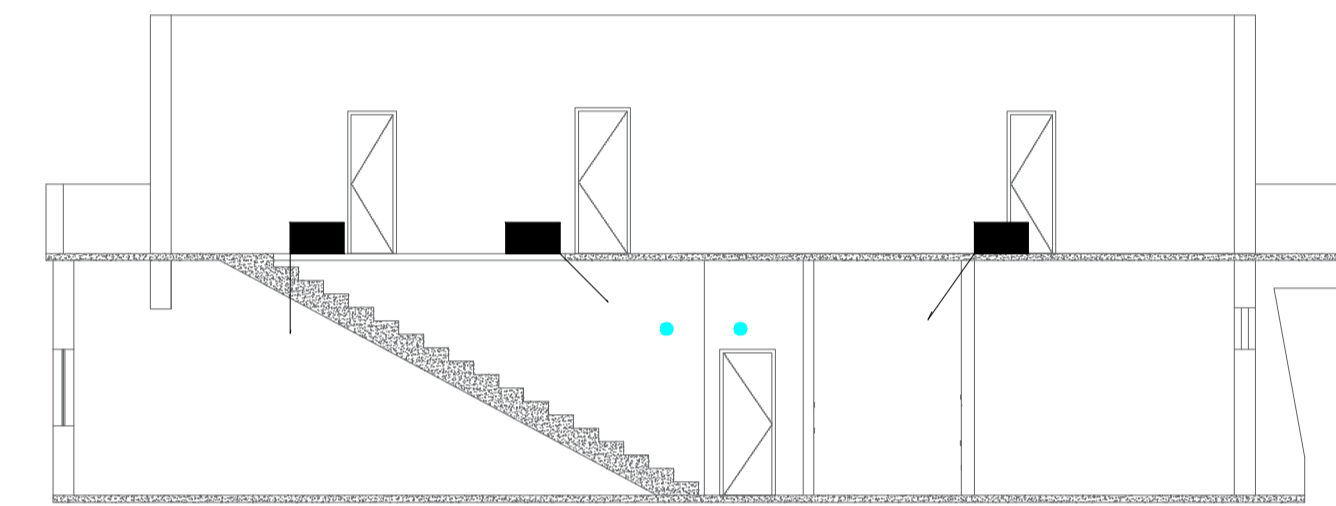

CORTE DD

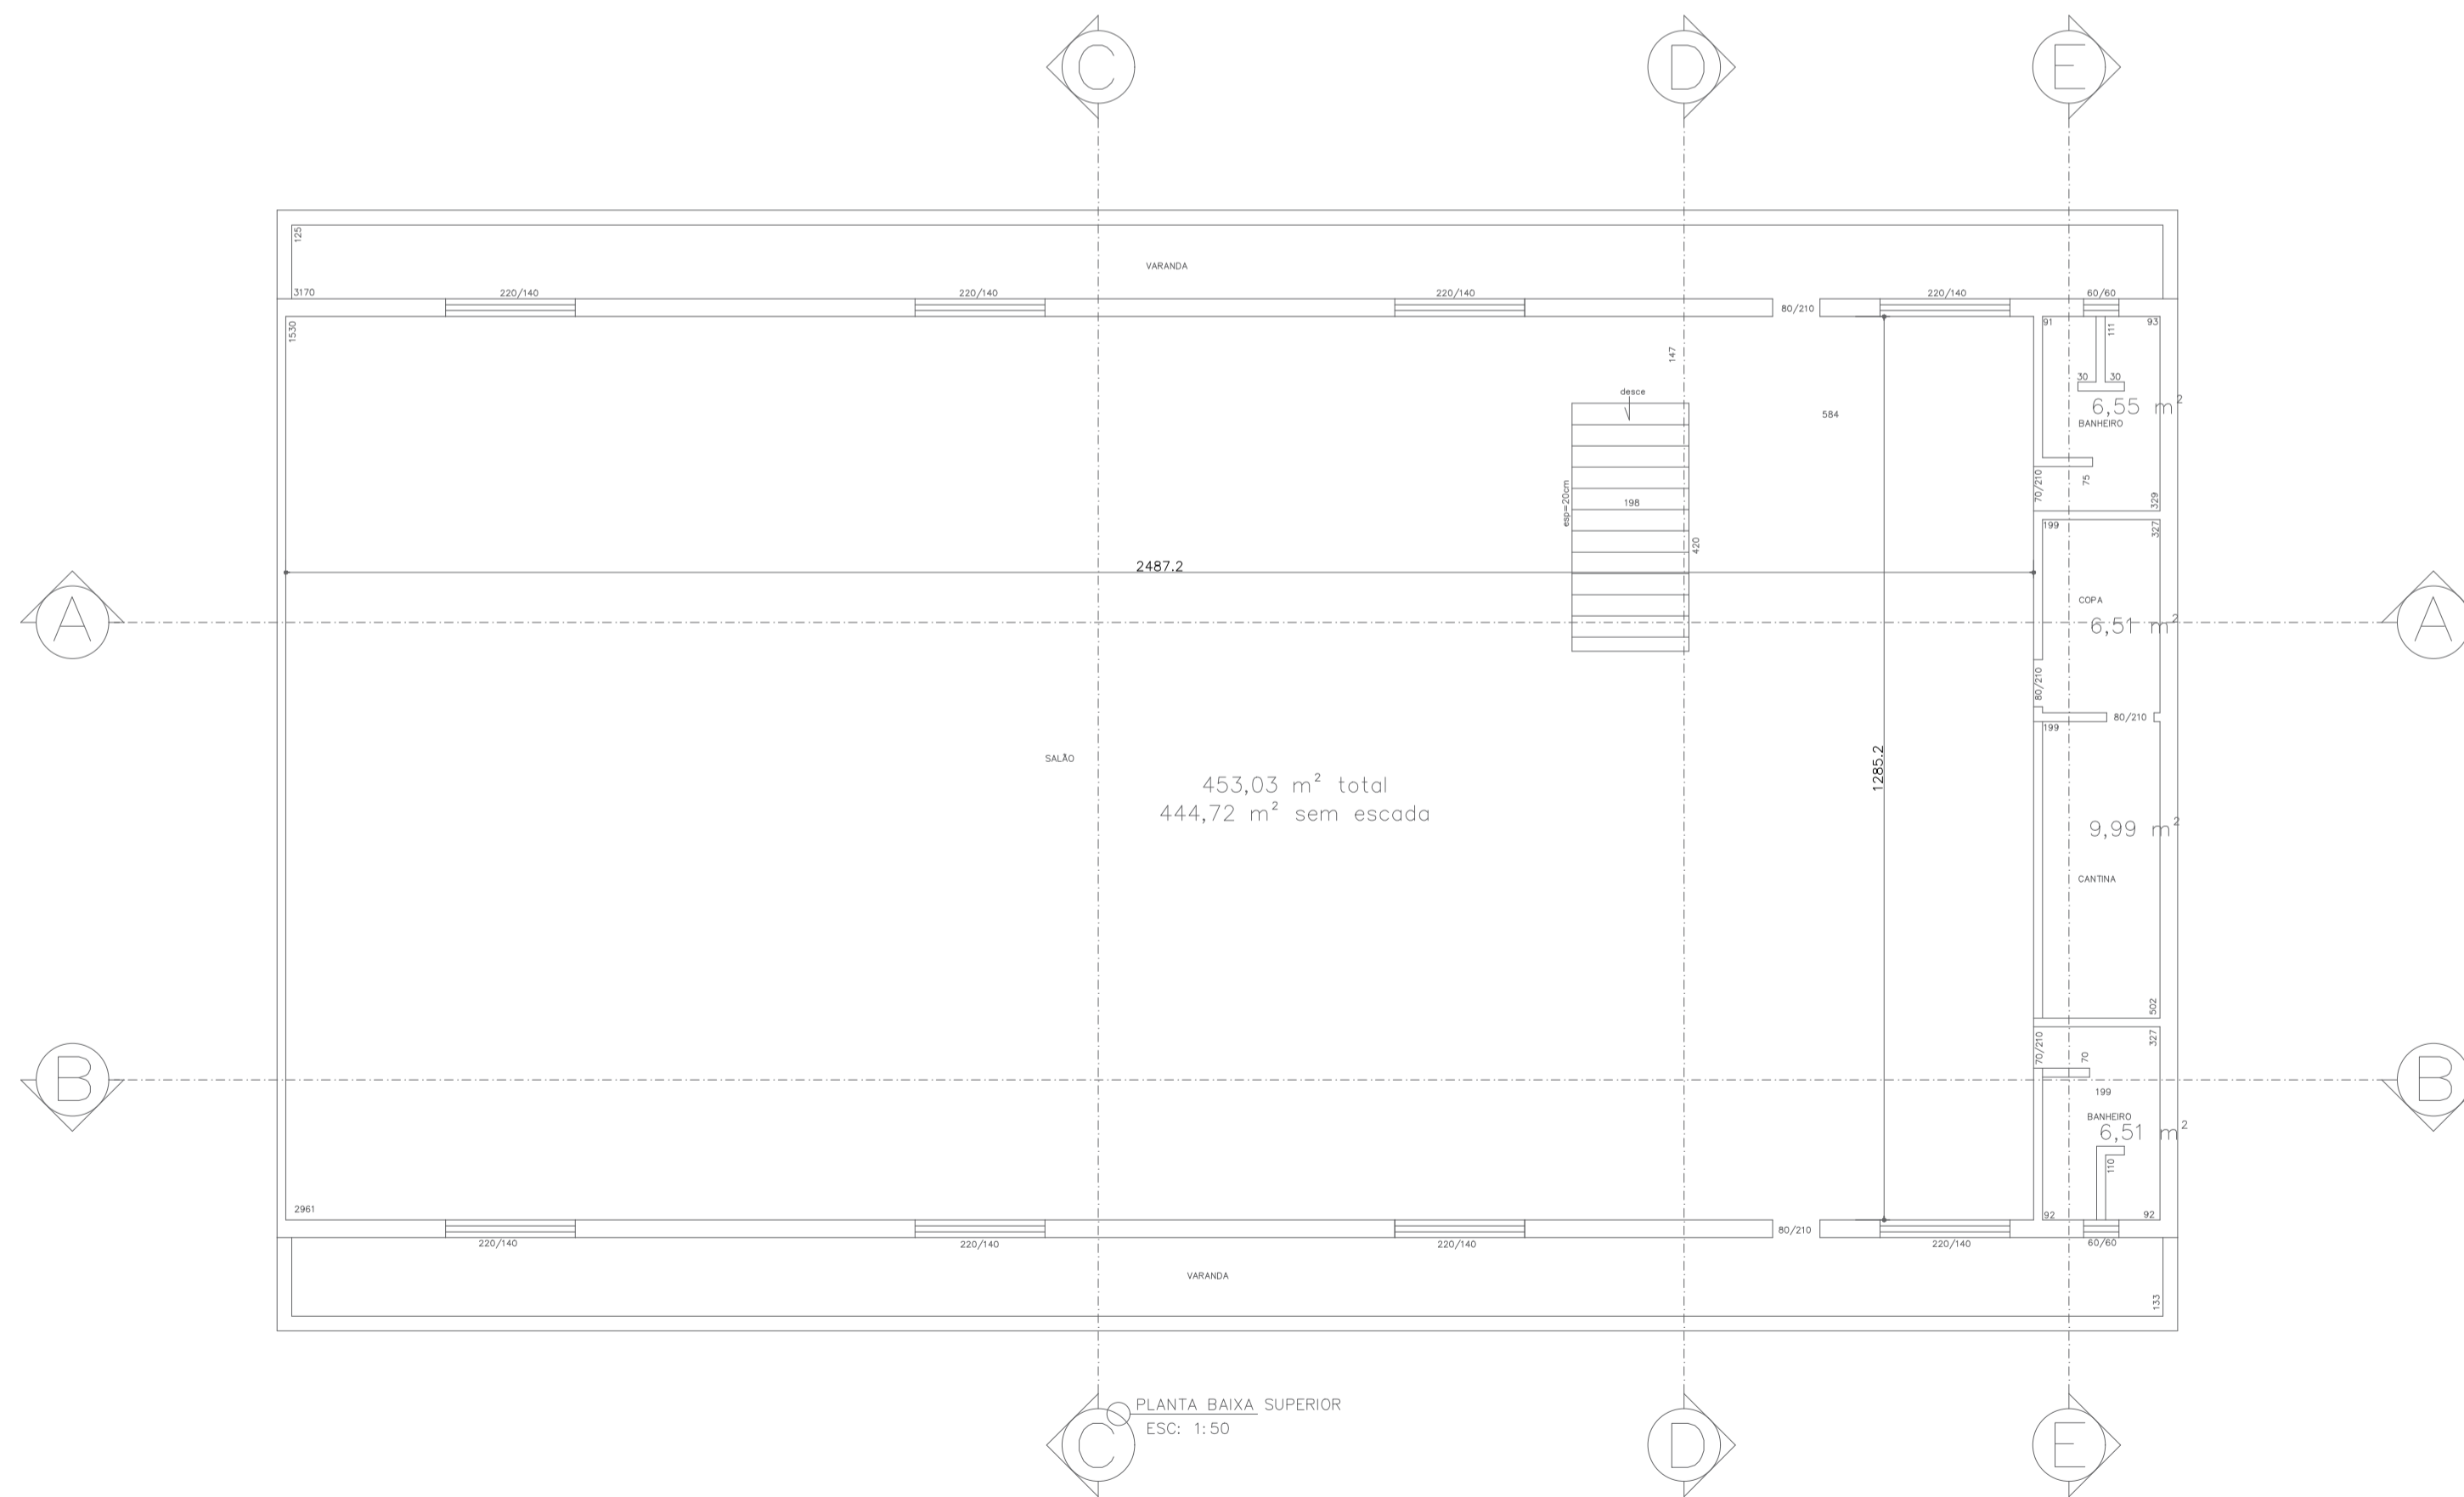

REBATIMENTO E EXTENSÃO DO POSICIONAMENTO EXTERNO DAS CONDENSADORAS E INSUFLADORES

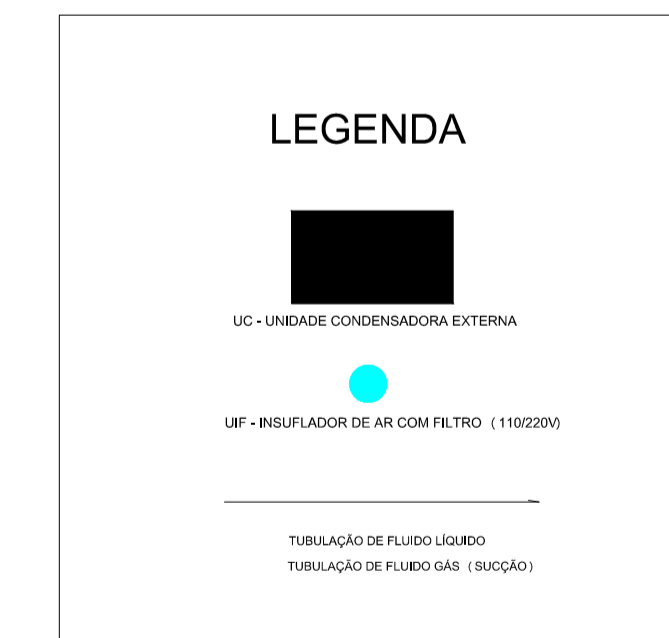

INSTITUTO FEDERAL DE EDUCAÇÃO, CIÊNCIA E TECNOLOGIA DO SUDESTE DE MINAS GERAIS - REITORIA JUIZ DE FORA MG		
TÍTULO:	CLIMATIZAÇÃO (AR CONDICIONADO E RENOVAÇÃO DE AR) - POSICIONAMENTO EXTERNO	
RESPONSÁVEL TÉCNICO:	LUCAS AMARAL BARBOSA	ENGENHEIRO MECÂNICO: CREA: MG246685 D
LOCAL DESTINADO:	CAMPUS UBÁ MG	
ASSUNTO:	PROJETO DE CLIMATIZAÇÃO PARA COMPOSIÇÃO DA REFORMA DE ADEQUAÇÃO DO PRÉDIO DESTINADO AO CAMPUS UBÁ MG - (INFRAESTRUTURA E RENOVAÇÃO DE AR)	FOLHA: A1
REVISOR:	EQUIPE DE DESENVOLVIMENTO INSTITUCIONAL IFSUDESTEMG	DATA: 06/08/2020 ESCALA: 1:10



MINISTÉRIO DA EDUCAÇÃO
INSTITUTO FEDERAL DE EDUCAÇÃO, CIÊNCIA E TECNOLOGIA DO SUDESTE DE MINAS
GERAIS

null N° 130/2020 - DIRENGREI (11.01.06.01)

N° do Protocolo: NÃO PROTOCOLADO

Juiz de Fora-MG, 20 de Agosto de 2020

14.9 - _CLI-UBA.pdf

Total de páginas do documento original: 3

(Assinado digitalmente em 20/08/2020 10:58)

LUCAS AMARAL BARBOSA

ENGENHEIRO-AREA

3146944

Para verificar a autenticidade deste documento entre em <https://sig.ifsudestemg.edu.br/documentos/>
informando seu número: **130**, ano: **2020**, tipo: **null**, data de emissão: **20/08/2020** e o código de
verificação: **e98c775ebd**